

## DECLARATION PREALABLE DE CONSTRUCTION

Le projet se situe au

Les travaux concernent la construction d'un garage adossé à l'habitation existante.

La construction sera montée en agglomérés creux recouvert d'enduit de ton identique à l'existant, afin de réduire la pente au maximum pour des raisons techniques, elle sera couverte en bac acier de ton rouge vieilli/brun se rapprochant de la couleur de la couverture de l'existant.  
Le terrain gardera sa forme autour de l'extension.



**Jean-Christophe Bouyssou**  
Dessinateur en bâtiment  
Relevés-Plans-Visuels 3D  
07 50 53 70 75  
contact@jcbouyssou.fr

**Client :**

**Adresse :**

**Projet :**  
Création d'un garage

**Adresse :**

**Coordonnées GPS :**

**Section :**

**Numéro :**

**Surface :**  
m<sup>2</sup>

**Date :**  
09/06/2025

**Phase du dossier :**  
**PROJET**



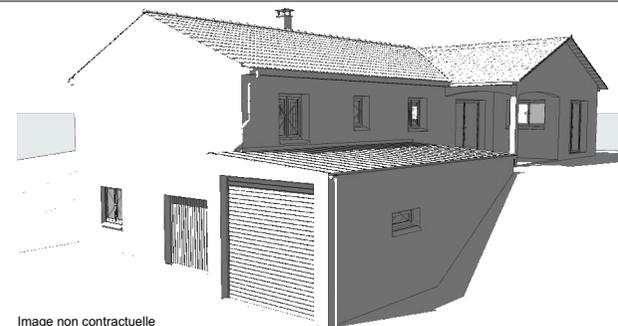


Image non contractuelle

N.B. : Ce plan est un plan d'avant-projet et ne constitue pas un plan d'exécution des travaux. Les plans d'exécution seront établis pas l'entreprise de travaux.

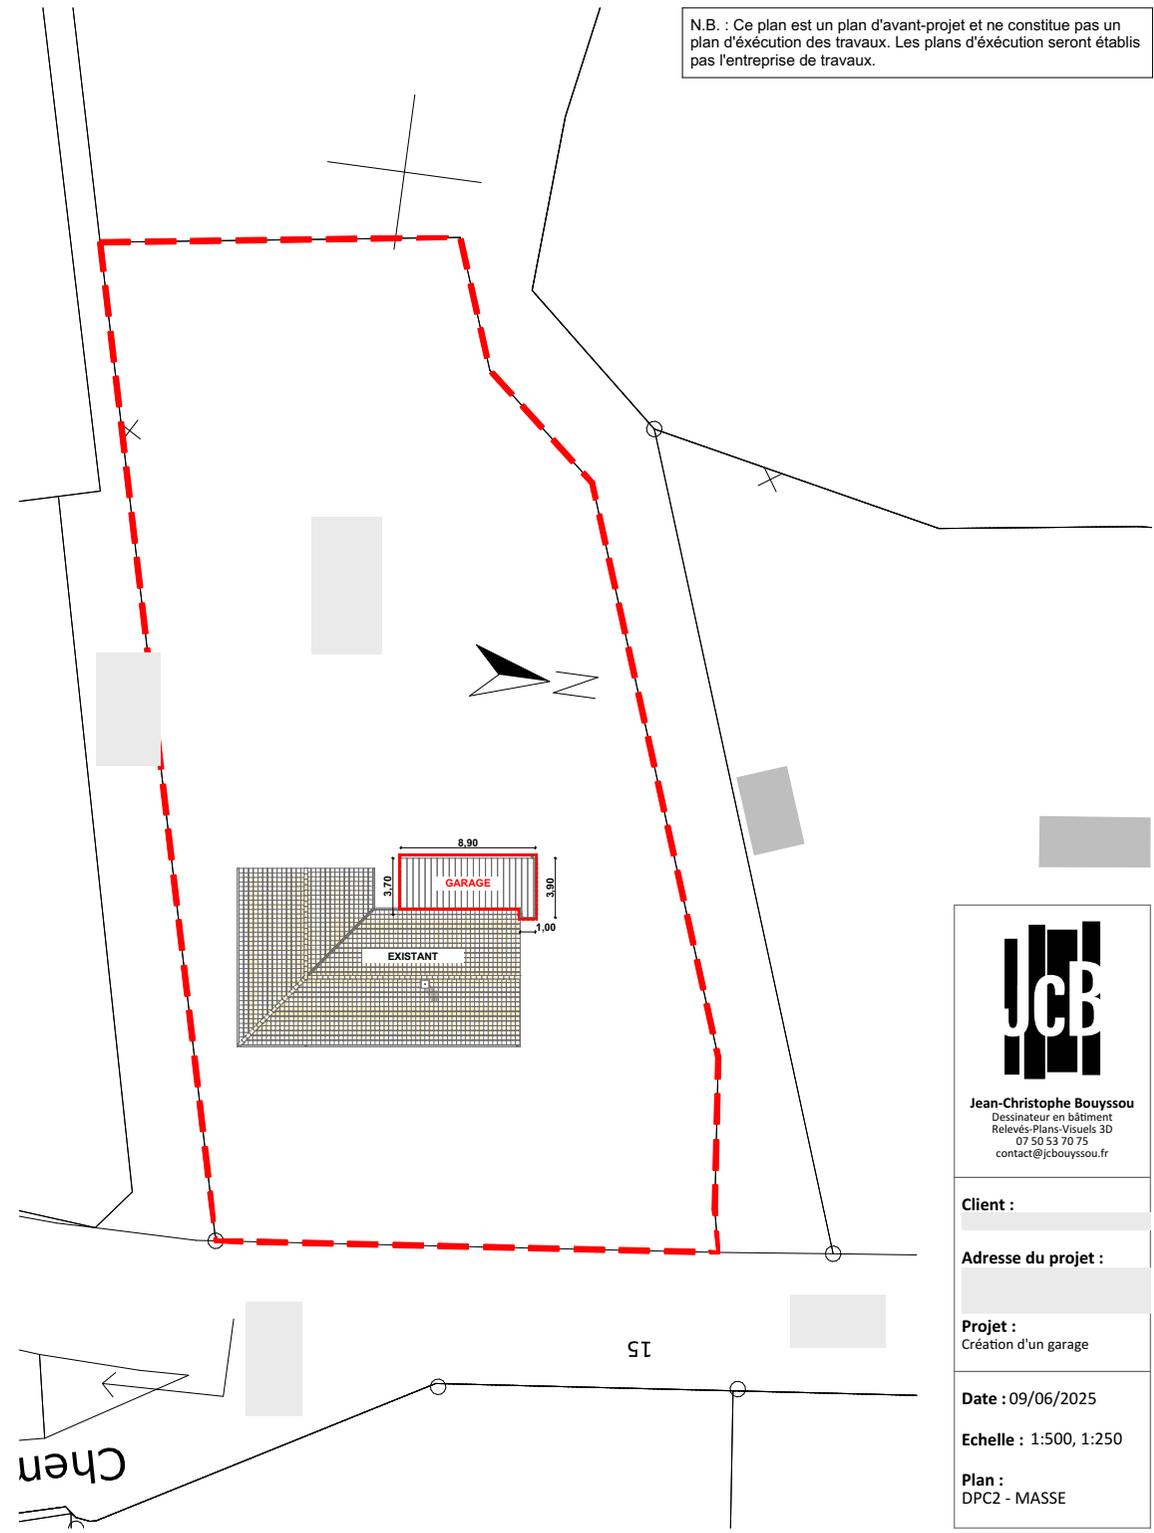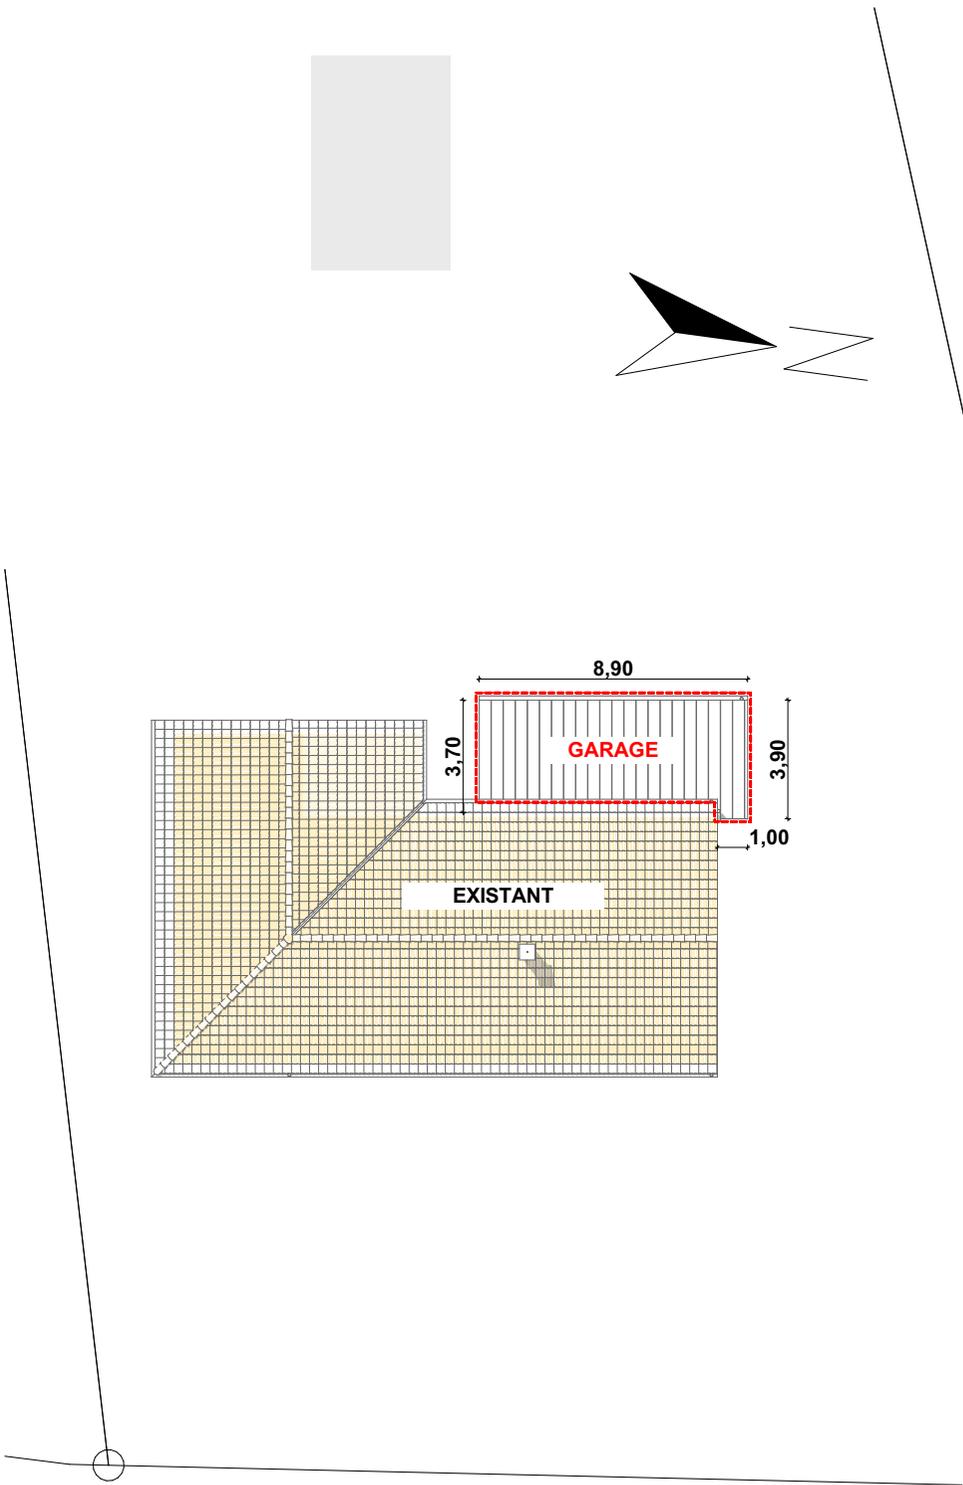

**JCB**  
Jean-Christophe Bouyssou  
Dessinateur en bâtiment  
Relevés-Plans-Visuels 3D  
07 50 53 70 75  
contact@jcbouyssou.fr

**Client :**

**Adresse du projet :**

**Projet :**  
Création d'un garage

**Date :** 09/06/2025



**Echelle :** 1:500, 1:250

**Plan :**  
DPC2 - MASSE

N.B. : Ce plan est un plan d'avant-projet et ne constitue pas un plan d'exécution des travaux. Les plans d'exécution seront établis pas l'entreprise de travaux.

Limite de propriété - AY 465

Limite de propriété - voie communale

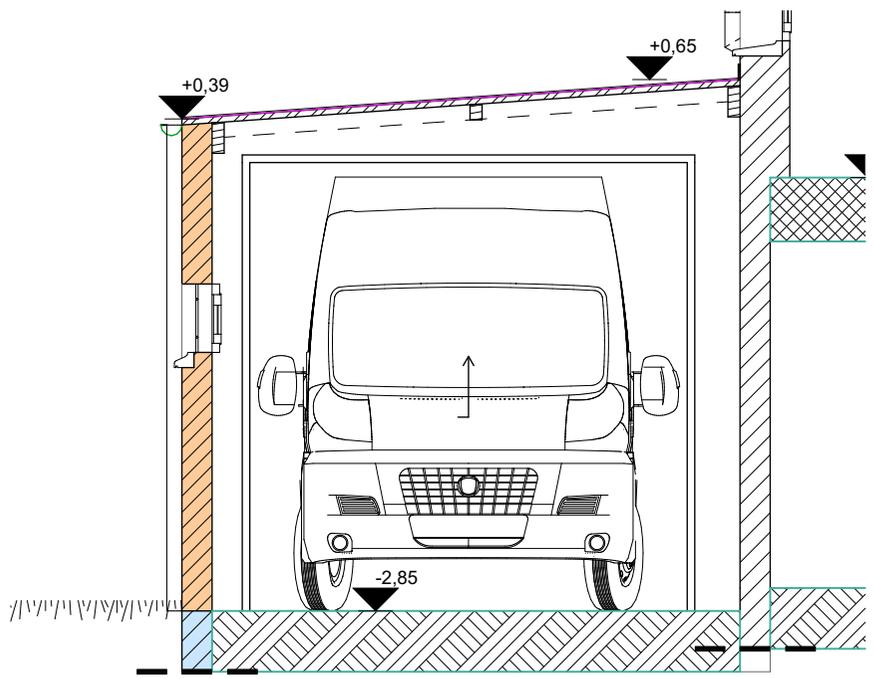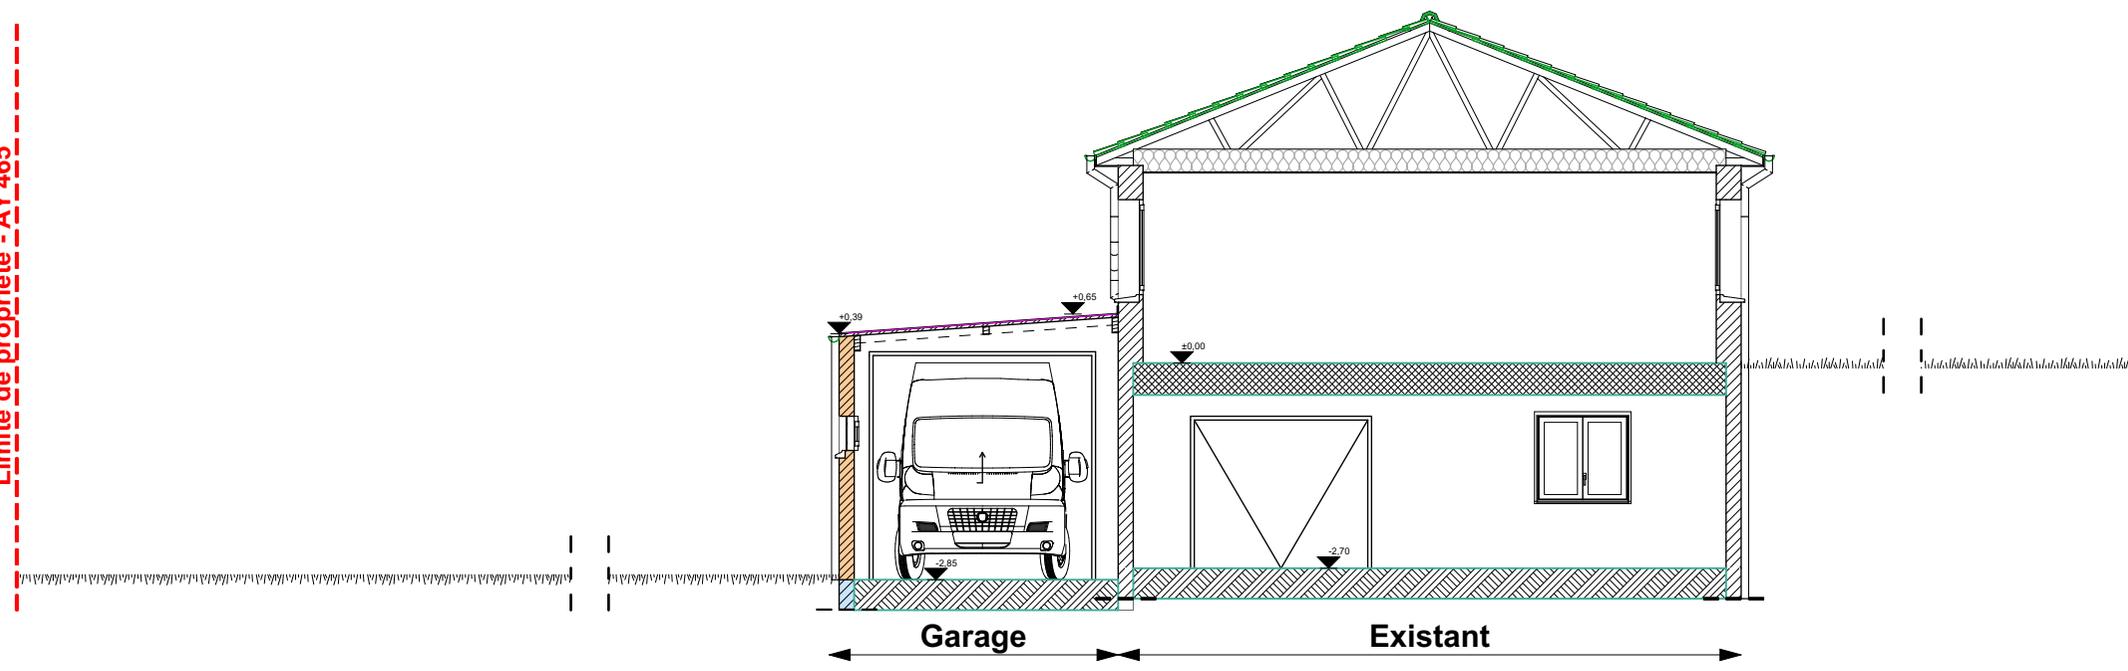

Jean-Christophe Bouyssou  
Dessinateur en bâtiment  
Relevés-Plans-Visuels 3D  
07 50 53 70 75  
contact@jcbouyssou.fr

Client :

Adresse du projet :

Projet :  
Création d'un garage


Date : 09/06/2025

Echelle : 1:100, 1:50


Plan :  
DPC3 - COUPE DE PRINCIPLE

N.B. : Ce plan est un plan d'avant-projet et ne constitue pas un plan d'exécution des travaux. Les plans d'exécution seront établis pas l'entreprise de travaux.

# Façade Nord

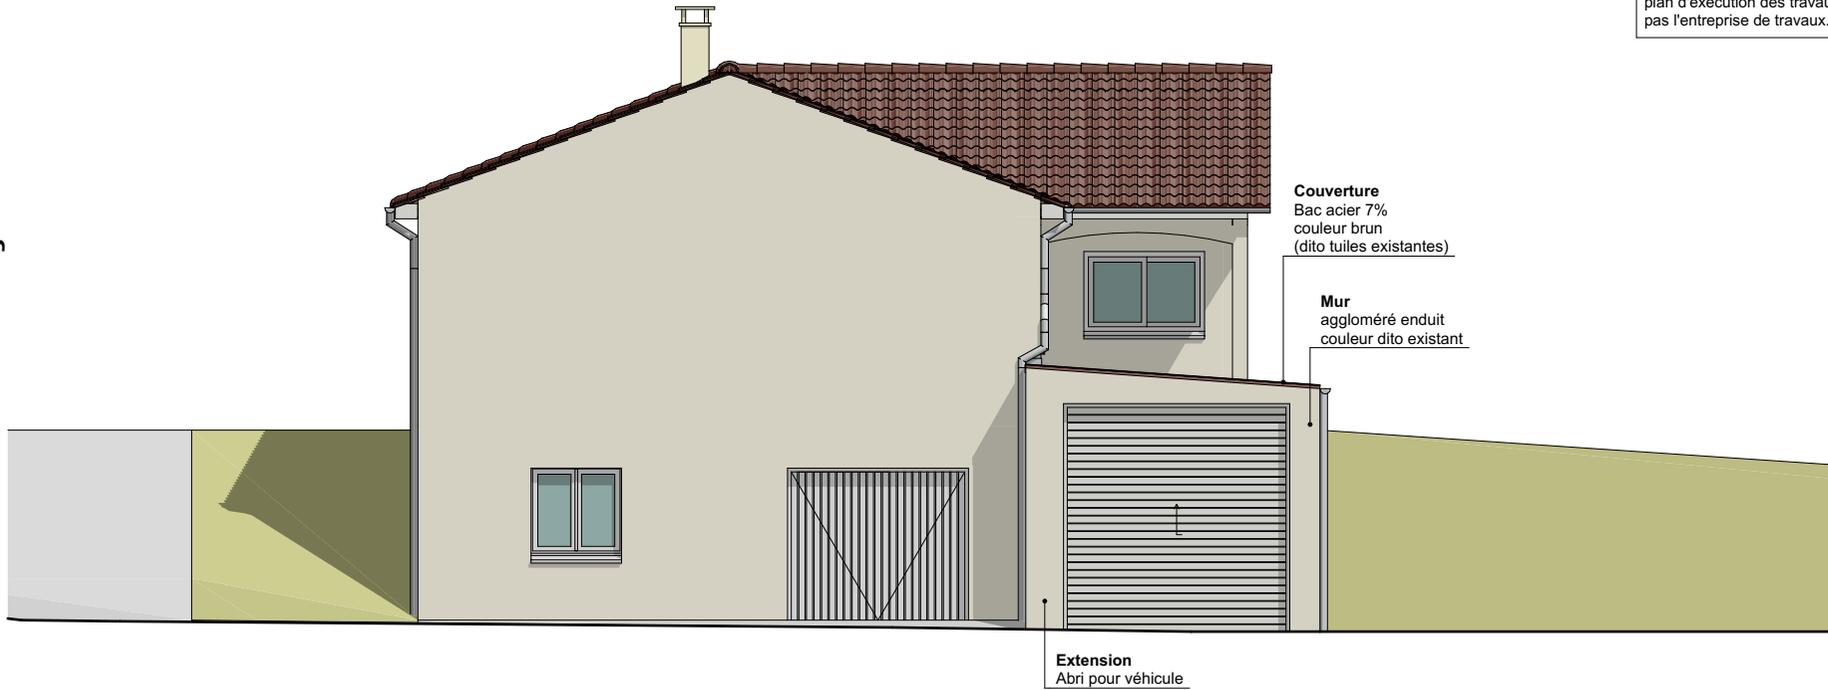

# Façade Ouest

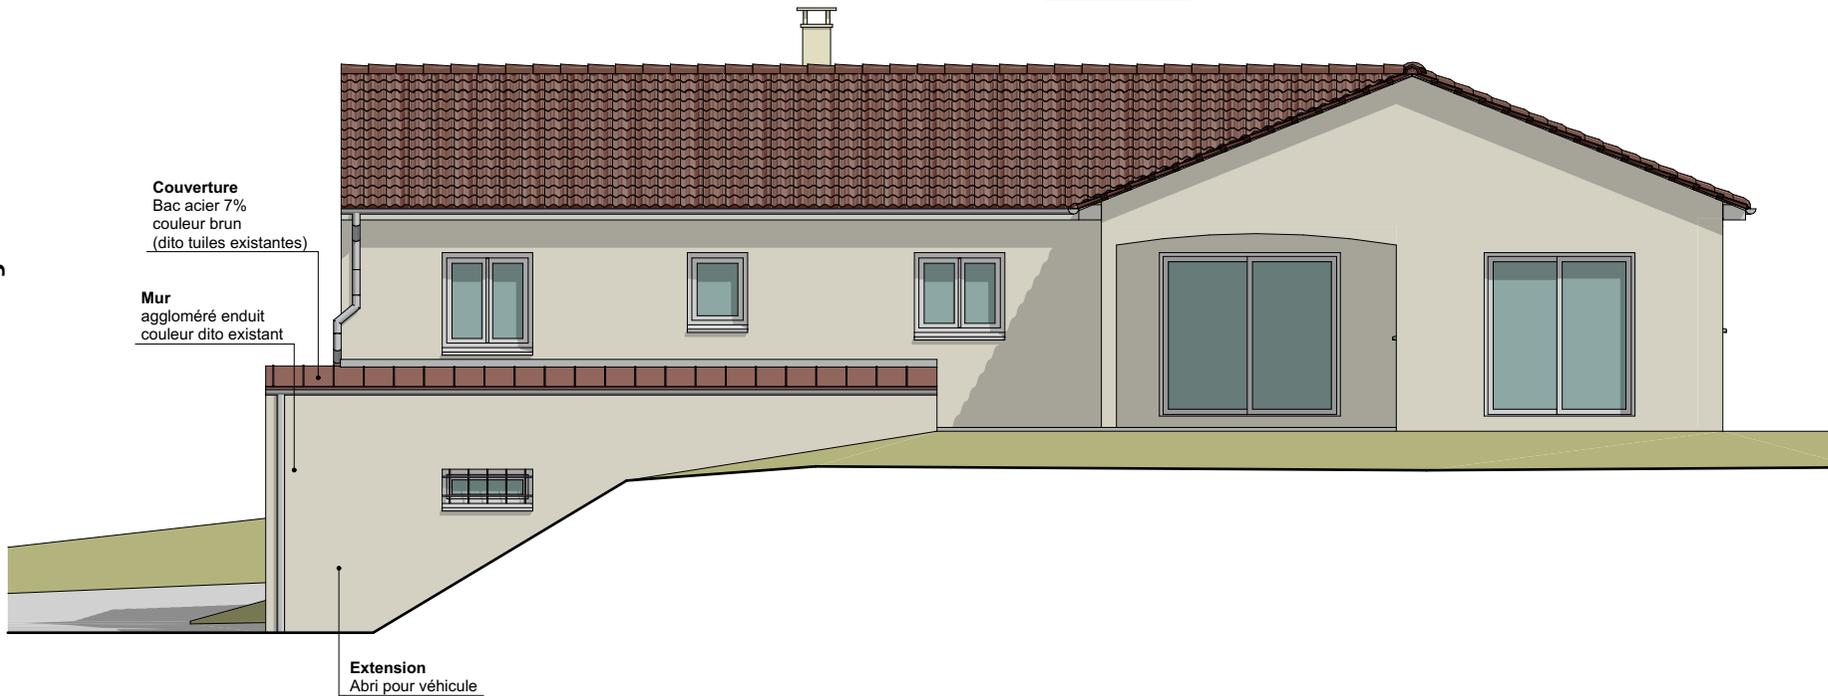

**Jean-Christophe Bouyssou**  
Dessinateur en bâtiment  
Relevés-Plans-Visuels 3D  
07 50 53 70 75  
contact@jcbouyssou.fr

**Client :**

**Adresse du projet :**


**Projet :**  
Création d'un garage

**Date :** 09/06/2025

**Echelle :** 1:100


**Plan :**  
DPC4 - FACADES a

# Façade Sud

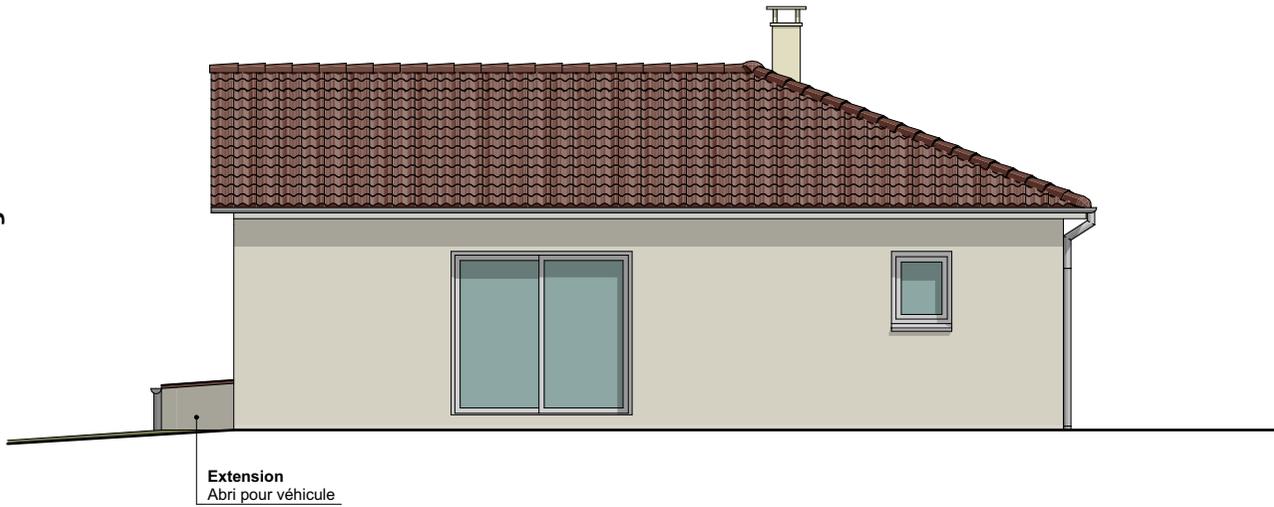

N.B. : Ce plan est un plan d'avant-projet et ne constitue pas un plan d'exécution des travaux. Les plans d'exécution seront établis pas l'entreprise de travaux.

# Façade Est

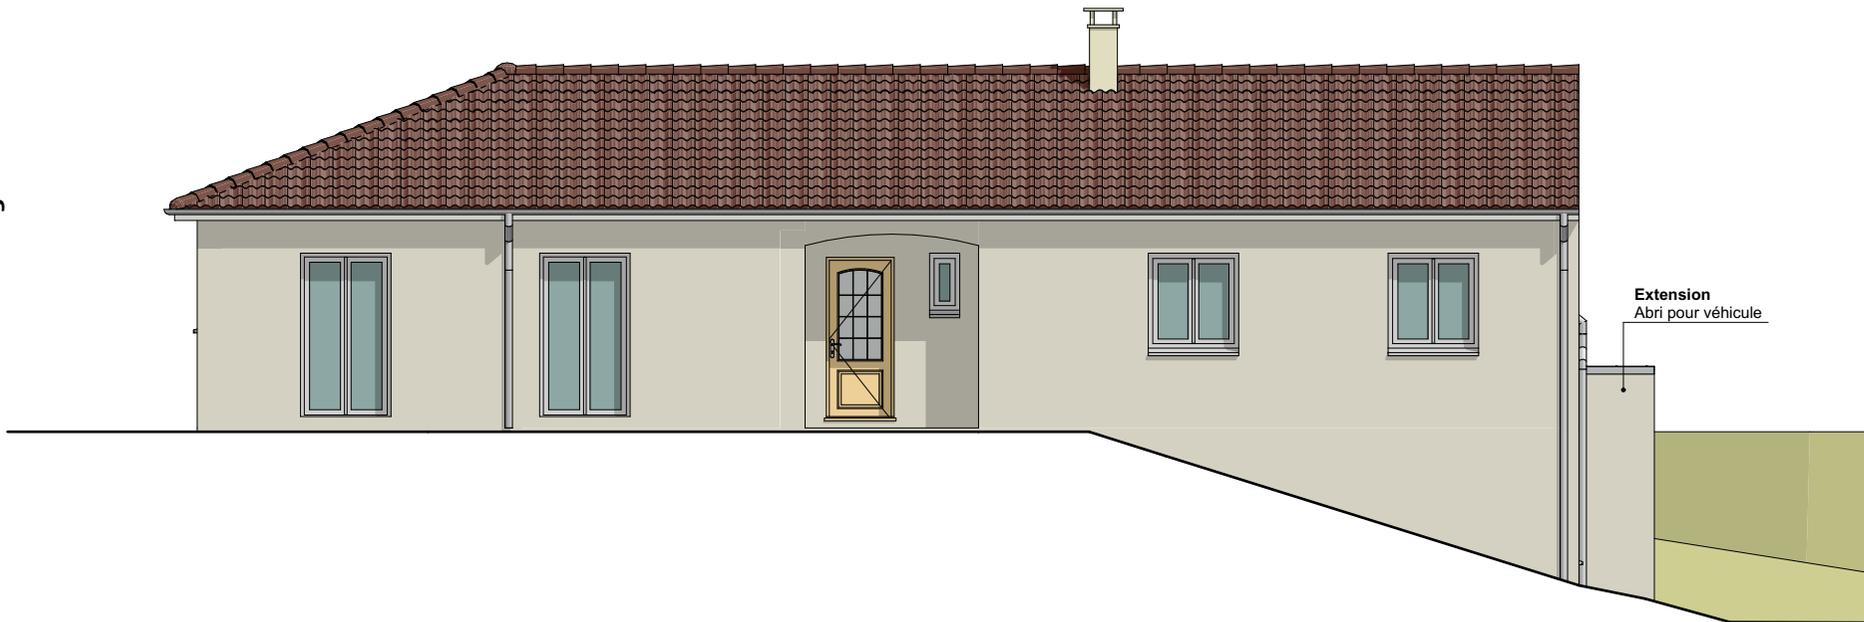

**Jean-Christophe Bouyssou**  
Dessinateur en bâtiment  
Relevés-Plans-Visuels 3D  
07 50 53 70 75  
contact@jcbouyssou.fr

**Client :**

**Adresse du projet :**

**Projet :**  
Création d'un garage

**Date :** 09/06/2025

**Echelle :** 1:100

**Plan :**  
DPC4 - FACADES b

N.B. : Ce plan est un plan d'avant-projet et ne constitue pas un plan d'exécution des travaux. Les plans d'exécution seront établis pas l'entreprise de travaux.



**Jean-Christophe Bouyssou**  
Dessinateur en bâtiment  
Relevés-Plans-Visuels 3D  
07 50 53 70 75  
contact@jcbouyssou.fr

**Client :**

**Adresse du projet :**

**Projet :**  
Création d'un garage

**Date :** 09/06/2025

**Echelle :**

**Plan :**  
DPCS - ASPECT  
EXTERIEUR

N.B. : Ce plan est un plan d'avant-projet et ne constitue pas un plan d'exécution des travaux. Les plans d'exécution seront établis pas l'entreprise de travaux.

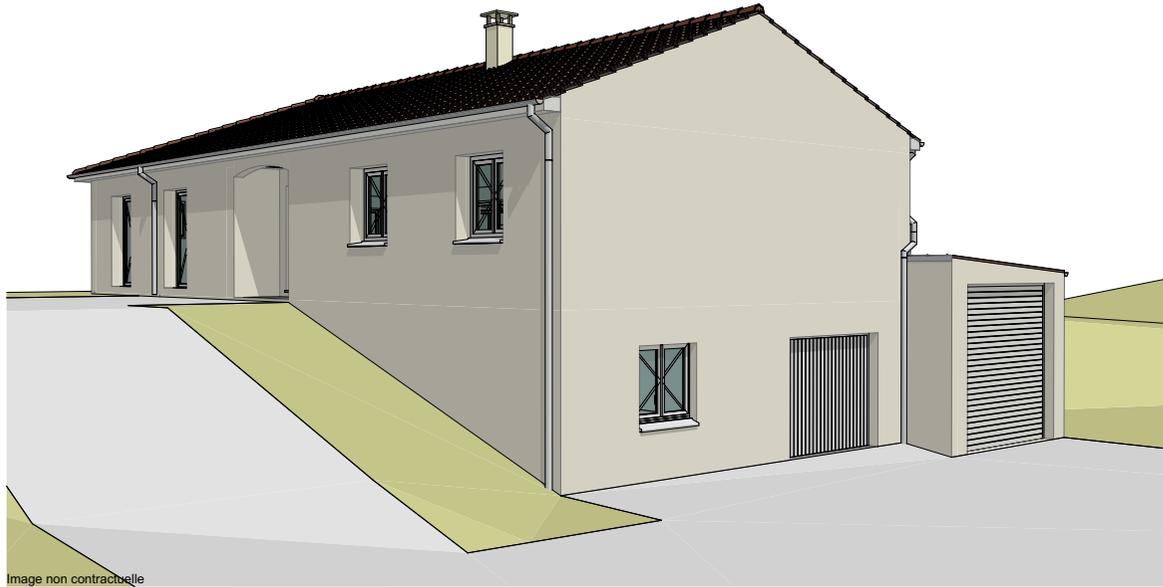
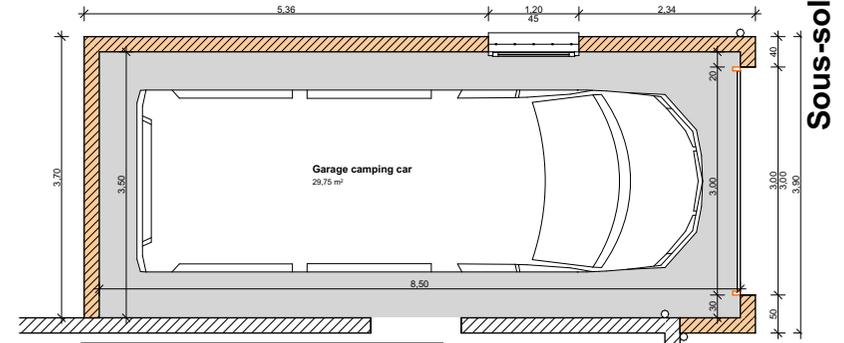


Image non contractuelle




Image non contractuelle

1:100



**Tableau des Surfaces**

Pièces	Surfaces
<u>Locaux non habitable</u>	
Garage camping car	29,75

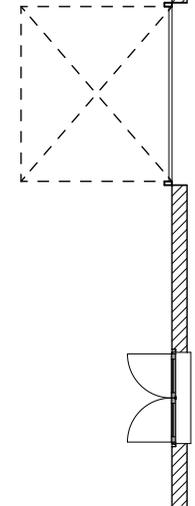

**JCB**  
 Jean-Christophe Bouyssou  
 Dessinateur en bâtiment  
 Relevés-Plans-Visuels 3D  
 07 50 53 70 75  
 contact@jcbouyssou.fr

**Client :**

---

**Adresse du projet :**

---

**Projet :**  
Création d'un garage

---

**Date :** 09/06/2025

---

**Echelle :** 1:100

---

**Plan :**  
DPCS - PLAN/  
PERSPECTIVE